

LOTISSEMENT "LE CLOS DES PLAINES"


23/04/2024

commune de St Péray

PA5 - COUPES

A

A'

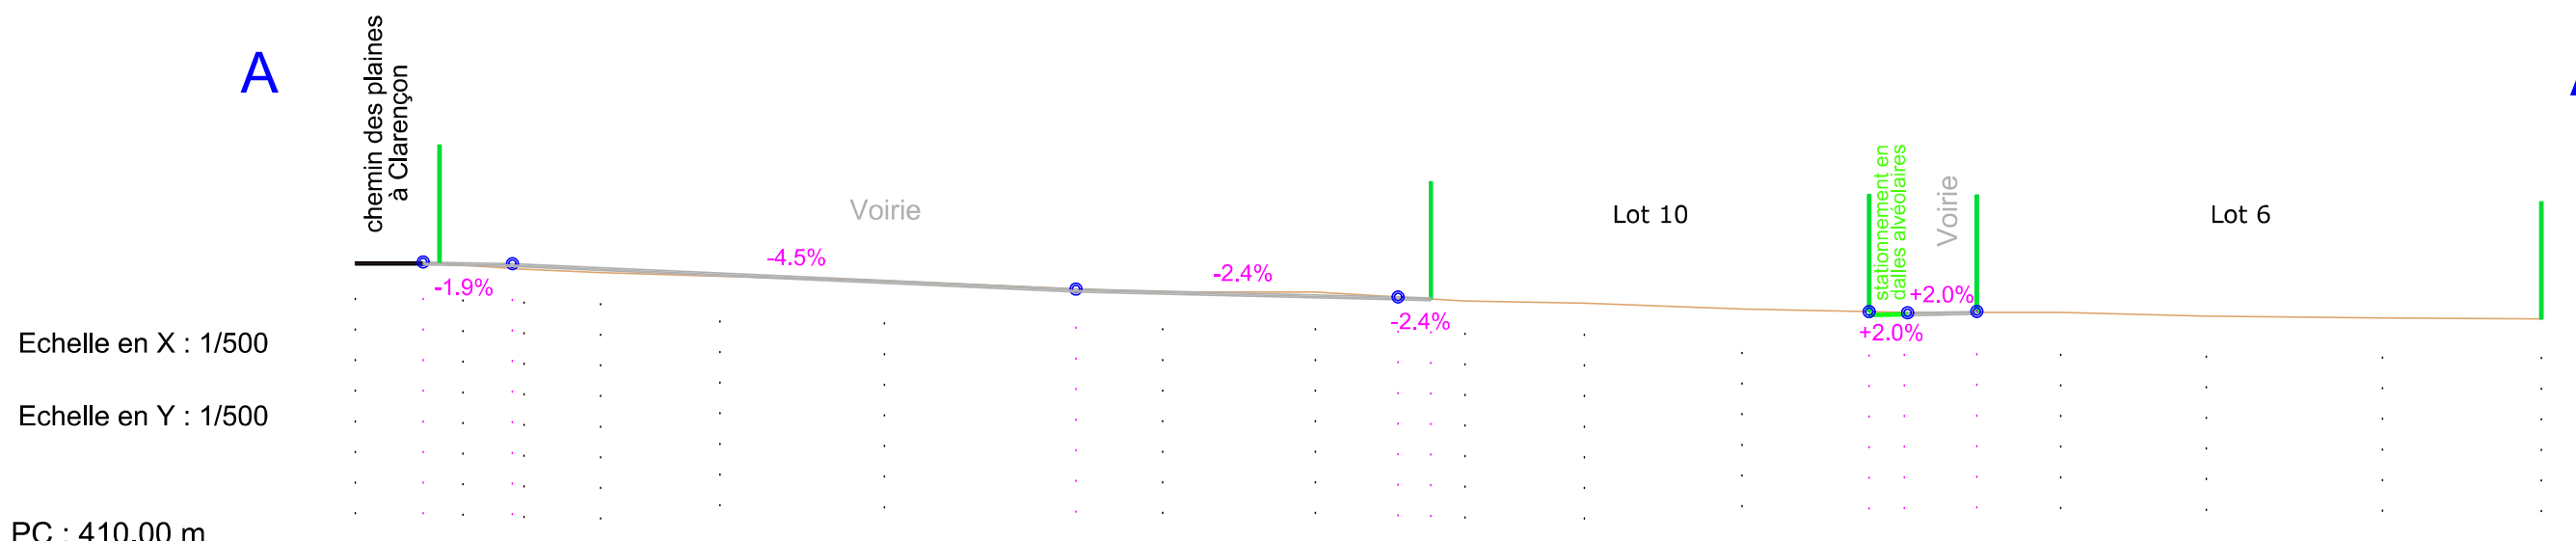

Echelle en X : 1/500


Echelle en Y : 1/500

PC : 410.00 m

Altitude TN	429.84	429.84	429.62	429.40	429.34	429.12	429.85	429.57	427.98	427.77	427.17	427.44	427.31	427.17	427.02	426.62	426.43	426.38	426.38	426.38	426.13	425.99	425.93
Altitudes Projet				429.73	429.34				427.98			427.44	427.39	427.17			426.30	426.35	426.45				
Distances partielles	4.65	1.13	1.60	3.40	0.79	5.25	8.20	11.28	13.15	5.95	10.48	5.68	2.25	2.35	8.19	10.81	8.73	2.64	4.75	5.75	10.00	12.10	10.89

B

B'

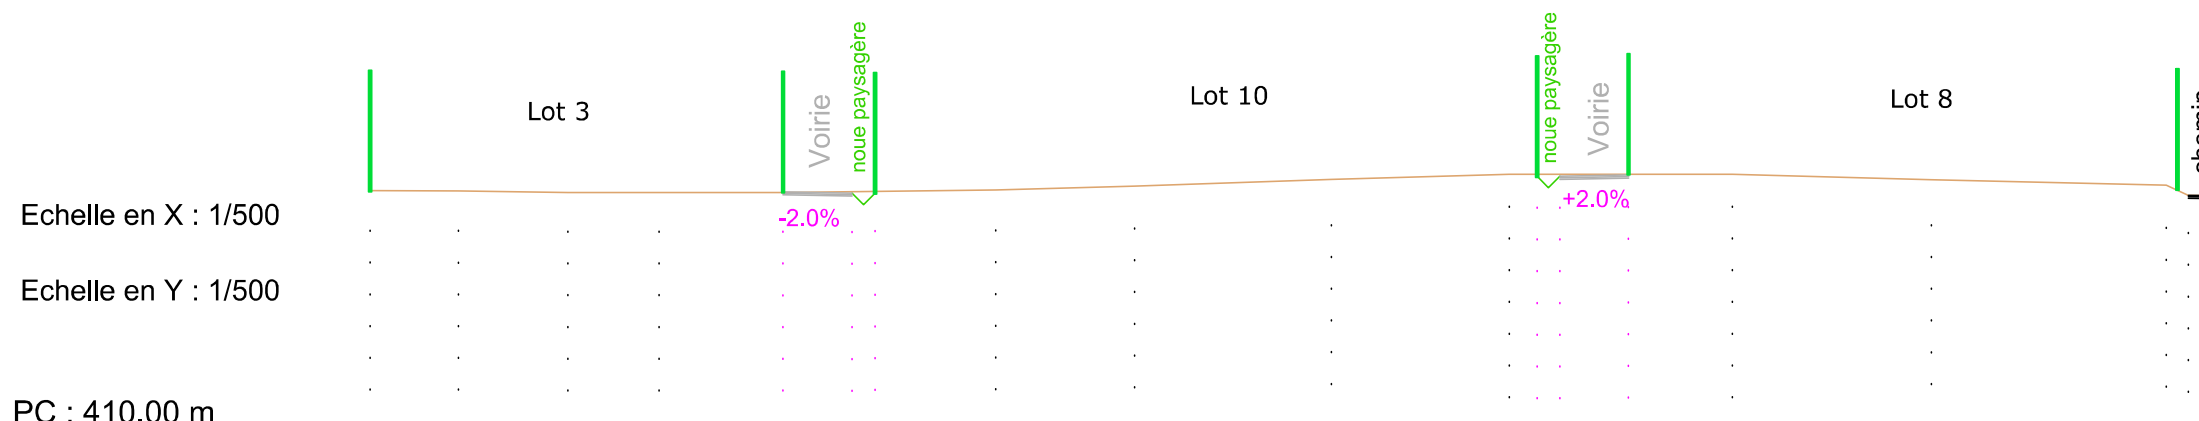


Echelle en X : 1/500

Echelle en Y : 1/500

PC : 410.00 m

Altitude TN	425.87	425.86	425.75	425.75	425.74	425.79	425.82	425.91	426.17	426.61	426.96	426.96	426.96	426.96	426.96	426.60	426.24	425.57	425.53
Altitudes Projet					425.80	425.71	425.71				426.82	426.96	426.82	426.91					
Distances partielles	5.85	7.23	6.04	8.20	4.57	1.52	7.98	9.19	13.02	11.77	1.84	1.51	4.54	6.87	13.18	15.54	1.47	3.28	

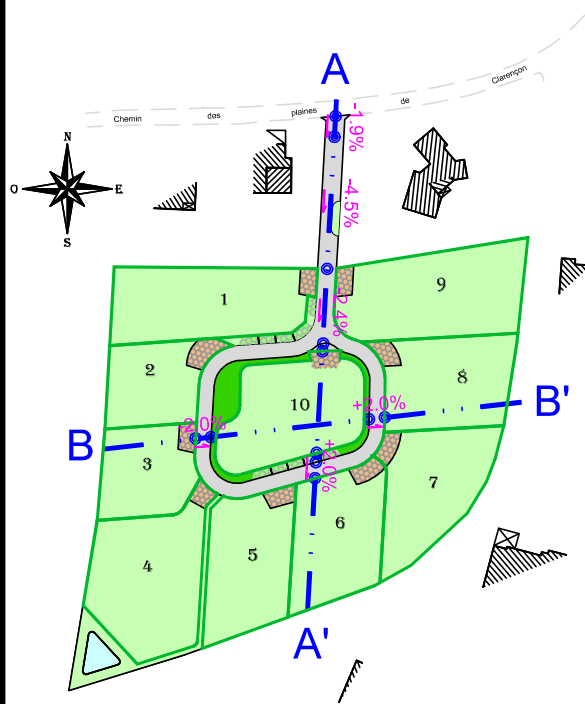

croquis sans Echelle
positionnement des coupes

LEGENDE :

- Terrain naturel
- +2.0% Pente projet
- Projet voirie
- Limite de lot

L'altimétrie et les pentes de la voirie indiquées sur cette PA5 sont indicatives. Elles devront être précisées par un plan d'exécution.
Ce plan de coupes ne peut se substituer à un plan d'exécution.