



GéoVallées Géomètres-Experts

GÉOMÈTRE-EXPERT

GARANT D'UN CADRE DE VIE DURABLE

Siège Social : 13 rue des Trois Capitaines - 26400 CREST
Bureau Secondaire: ZA Cocause - 85 rue de Sétérée - 26150 DIE
Bureau Secondaire: 208 Route de Marseille - 26200 MONTELMAR
Tel. Crest : 04 75 25 15 61 - Tel Die : 04 75 21 84 54 Tel Montélimar : 04 75 98 15 35
Email : geovallees@geometre-expert.fr Email Montélimar: geovallees.mtl@geometre-expert.fr


Commune de SAINT-PERAY (07)

Lieu-dit : "Aux Plaines" - Parcelle cadastrée A n°1175


Lotissement "Le Clos des Plaines"

PLAN DU LOT n°9

Situation du lot (plan sans échelle)

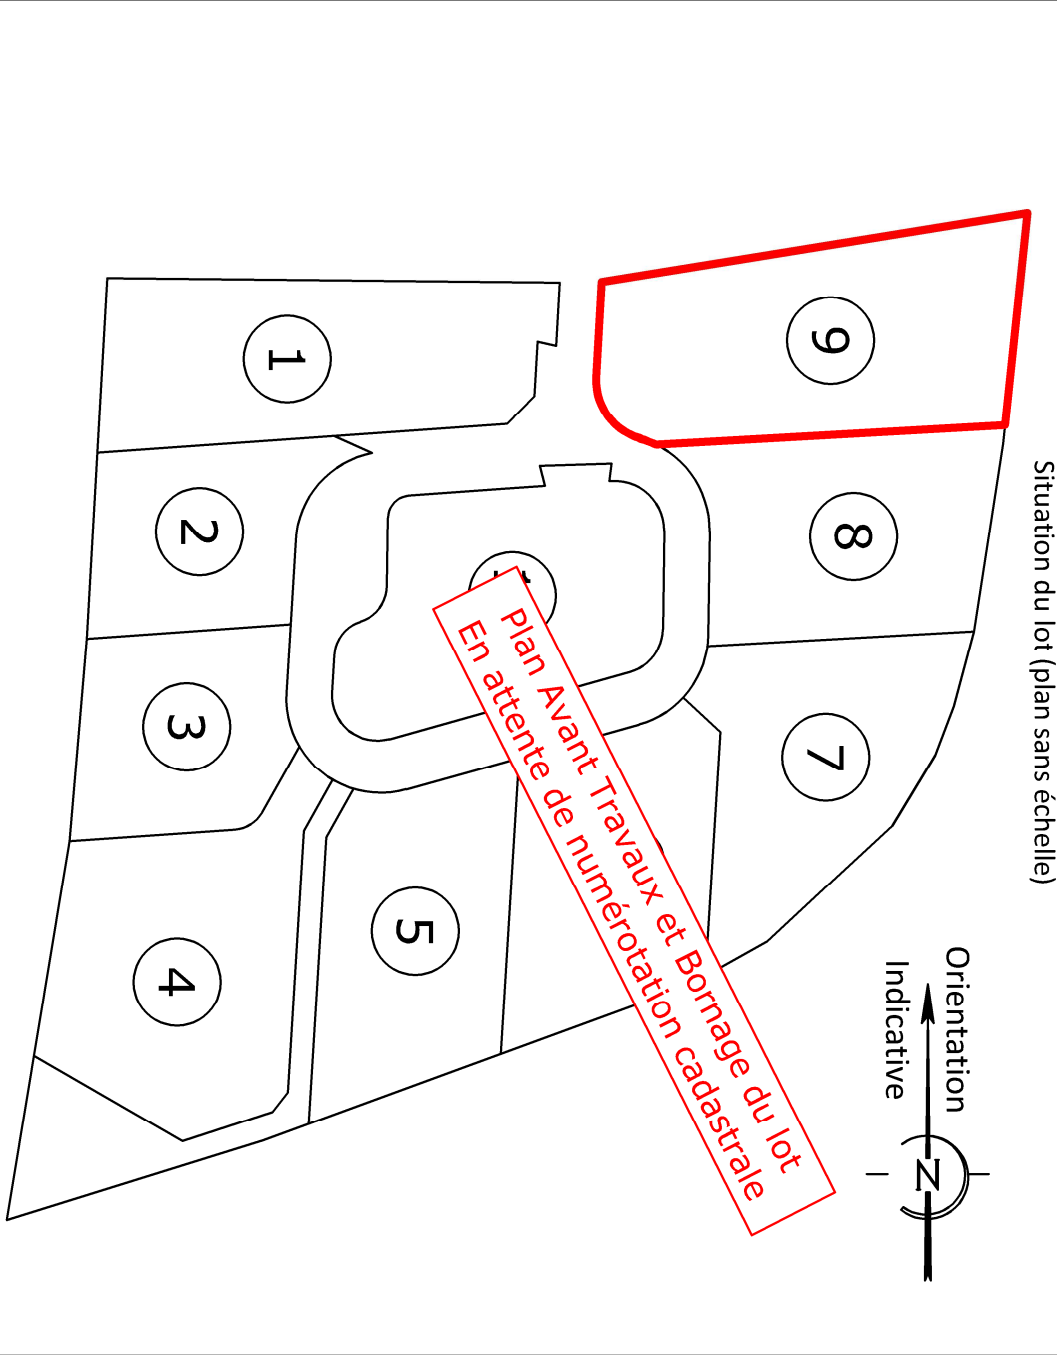

Superficie Projet avant bornage : 1358 m² env.

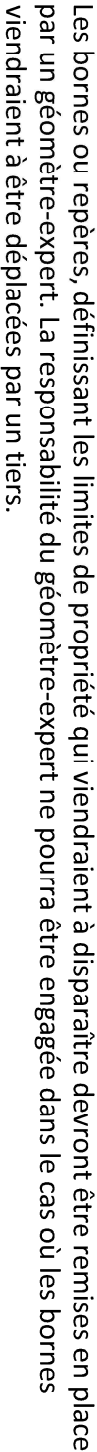

LEGENDE

- Fond de plan topographique non réalisé par nos soins
- Périmètre du Permis d'Aménager
- Limites bornées
- Limites d'imposition fiscales tracées sans valeur juridique. Seul le bornage contradictoire garantit les limites.
- Numéros cadastraux

NOTA : Les bordures et rangs d'agglomération sont privatifs aux lots

	Zone maximale d'implantation
	Aire de stationnement non clos
	Accès au lot
	Plantation d'une haie d'arbustes à la charge des acquéreurs

Les acquéreurs des lots sont tenus de vérifier la position et les points de raccordements aux différents réseaux et de signaler toute anomalie avant le démarrage des travaux sur les lots.