DEPARTEMENT DE L'ISERE
Commune de Saint Hilaire de la Côte

Parcelle ZC
Chemin de Bièvre

Plan de vente

Lotissement LES JARDINS DU BOURG JAY

LOT n°5

Décembre 2022

Ech: 1/250

Lotisseur : LEX-AE UO

Géomètre : POLYGONE GE

POLYGONE GE
Z.I. La Gloriette
38160 CHATTE - Tél: 04.76.36.06.79
courriel : contact.stmarcellin@polygone-ge.fr
Archives du cabinet PERAZIO

Réf:22-059

LOT A BATIR
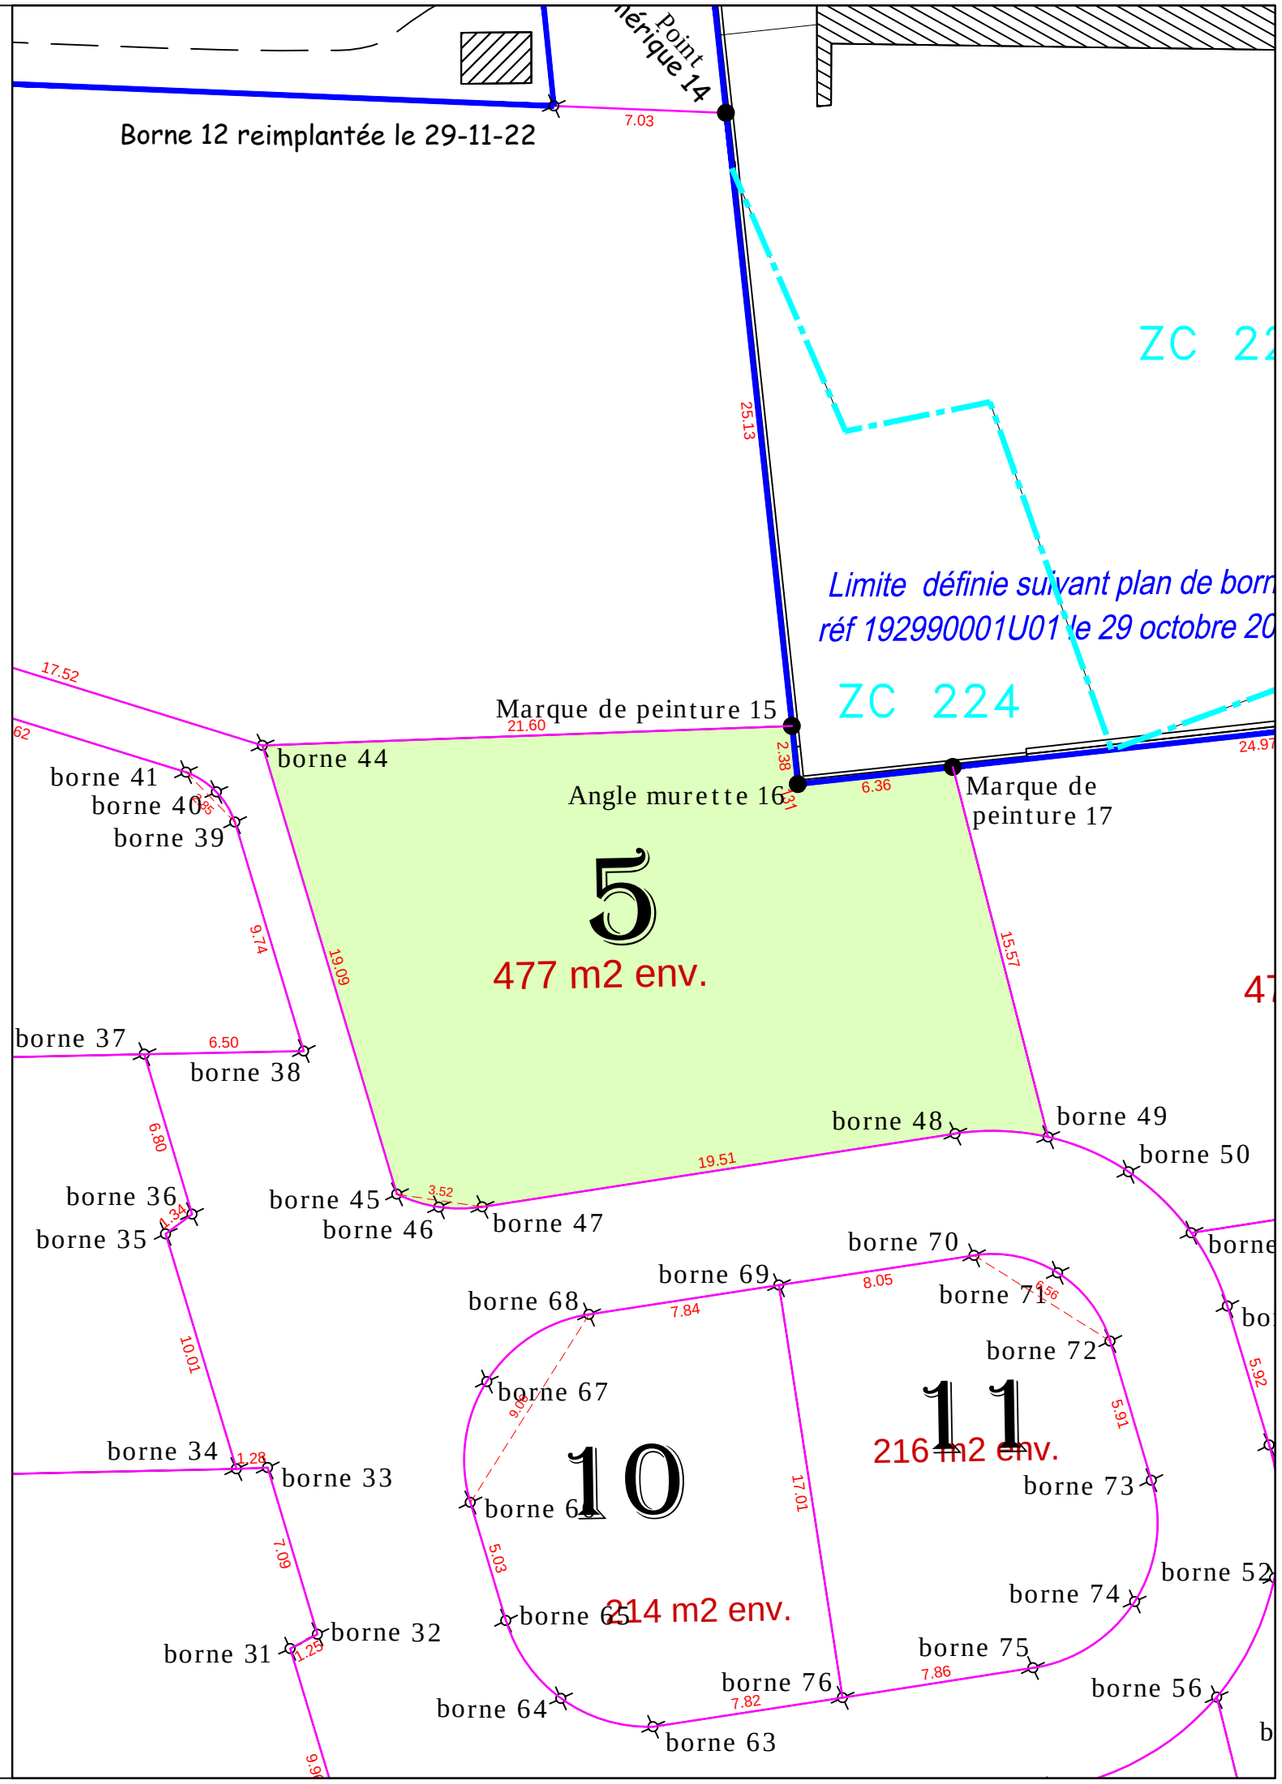
MAT	X	Y
marque peinture 15	1882478.94	4245973.37
angle murette 16	1882479.18	4245971.01
marque peinture 17	1882485.50	4245971.70
borne 44	1882457.35	4245972.58
borne 45	1882462.83	4245954.29
borne 46	1882464.55	4245953.76
borne 47	1882466.32	4245953.78
borne 48	1882485.60	4245956.76
borne 49	1882489.39	4245956.62