DEPARTEMENT DE L'ISERE Commune de Saint Hilaire de la Côte	Parcelle ZC Chemin de Bièvre
Plan de vente Lotissement LES JARDINS DU BOURG JAY	
LOT n°10	Décembre 2022 Ech: 1/250
Lotisseur : LEX-AE UO	
Géomètre : POLYGONE GE SARL GÉOMÈTRES EXPERTS POLYGONE GE Z.I. La Gloriette 38160 CHATTE - Tél: 04.76.36.06.79 courriel : contact.stmarcellin@polygone-ge.fr Archives du cabinet PERAZIO	Réf:22-059

LOT A BATIR
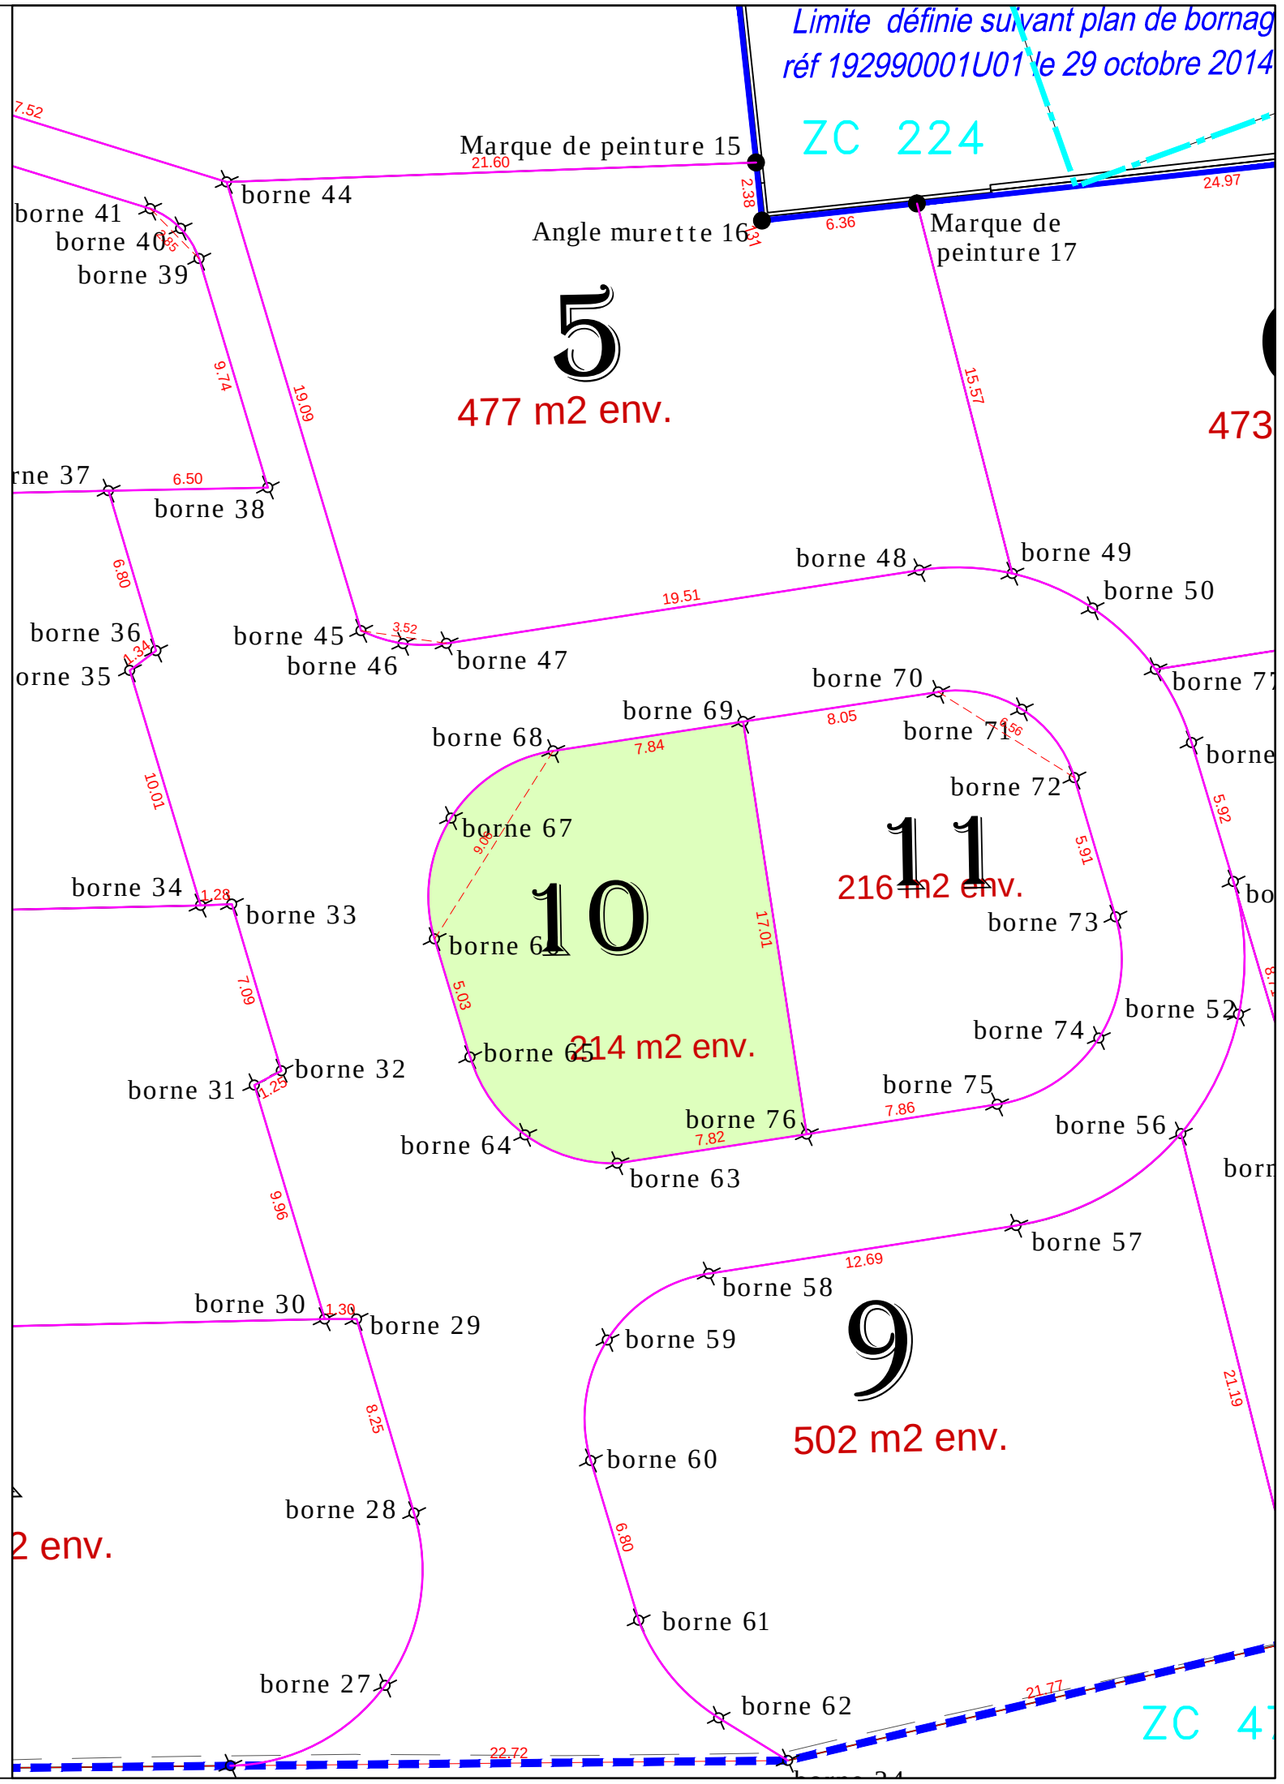
MAT	X	Y
borne 63	1882473.28	4245932.59
borne 64	1882469.52	4245933.75
borne 65	1882467.28	4245936.92
borne 66	1882465.83	4245941.73
borne 67	1882466.50	4245946.66
borne 68	1882470.66	4245949.39
borne 69	1882478.41	4245950.59
borne 76	1882481.01	4245933.78